


PLAN DU TROISIEME ETAGE

De la cote +12.30m à la cote +15.20m

Tableau des Contenances

جدول المساحات

Imm	Propriété dite	Titre n°	Indices des Parties		Superficies en m²		Consistances	Observations
			Privative	Commune	Intérieur du titre	Total avec Surplomb		
Immeuble N°1	EN-NAHDA 153-14	T.....	14-14 ^a		117	139	Appartement	Dont 22 m² de Surplomb
	EN-NAHDA 153-15	T.....	15-15 ^a		118	128	Appartement	Dont 10 m² de Surplomb Possède la PPN°15A au sous sol
	EN-NAHDA 153-16	T.....	16-16 ^a		111	115	Appartement	Dont 4 m² de Surplomb Possède la PPN°16A au sous sol
	EN-NAHDA 153-17	T.....	17-17 ^a		129	134	Appartement	Dont 5 m² de Surplomb Possède la PPN°17A au sous sol
	EN-NAHDA 153-18	T.....	18-18 ^a		123	134	Appartement	Dont 11 m² de Surplomb Possède la PPN°18A au sous sol
Immeuble N°2	EN-NAHDA 153	T.56598/06		69	35	35	Cage d'escalier+ASC	
				70-70 ^a	46	67	Murs ,Piliers et Gaines	Dont 21 m² de Surplomb
				72	51	51	Vide	
Immeuble N°1					730	803		
Immeuble N°3	EN-NAHDA 153-38	T.....	38-38 ^a		74	83	Plateau bureau	Dont 9 m² de Surplomb Possède la PPN°38A au sous sol
	EN-NAHDA 153-39	T.....	39-39 ^a		75	88	Plateau bureau	Dont 13 m² de Surplomb Possède la PPN°39A au sous sol
	EN-NAHDA 153-40	T.....	40-40 ^a		79	89	Plateau bureau	Dont 10 m² de Surplomb Possède la PPN°40A et 40B au S/S
	EN-NAHDA 153-41	T.....	41-41 ^a		70	76	Plateau bureau	Dont 6 m² de Surplomb Possède la PPN°41A au sous sol
	EN-NAHDA 153-42	T.....	42-42 ^a		81	85	Plateau bureau	Dont 4 m² de Surplomb Possède la PPN°42A au sous sol
Immeuble N°3	EN-NAHDA 153-43	T.....	43-43 ^a		87	89	Plateau bureau	Dont 2 m² de Surplomb Possède la PPN°43A au sous sol
	EN-NAHDA 153	T.56598/06		69	56	56	Cage d'escalier+ASC	
				70-70 ^a	11	31	Murs ,Piliers et Gaines	Dont 20 m² de Surplomb
Immeuble N°3					533	597		
Immeuble N°3	EN-NAHDA 153-61	T.....	61-61 ^a		116	125	Appartement	Dont 9 m² de Surplomb Possède la PPN°61A au sous sol
	EN-NAHDA 153-62	T.....	62-62 ^a		106	110	Appartement	Dont 4 m² de Surplomb Possède la PPN°62A au sous sol
	EN-NAHDA 153-63	T.....	63-63 ^a		118	129	Appartement	Dont 11 m² de Surplomb Possède la PPN°63A au sous sol
	EN-NAHDA 153-64	T.....	64-64 ^a		115	140	Appartement	Dont 25 m² de Surplomb Possède la PPN°64A et 64B au S/S
	EN-NAHDA 153	T.56598/06		69	36	36	Cage d'escalier+ASC	
Immeuble N°3				70-70 ^a	30	53	Murs ,Piliers et Gaines	Dont 23 m² de Surplomb
				72	51	51	Vide	
Immeuble N°3					572	644		
Total T.56598/06					1835	2044		

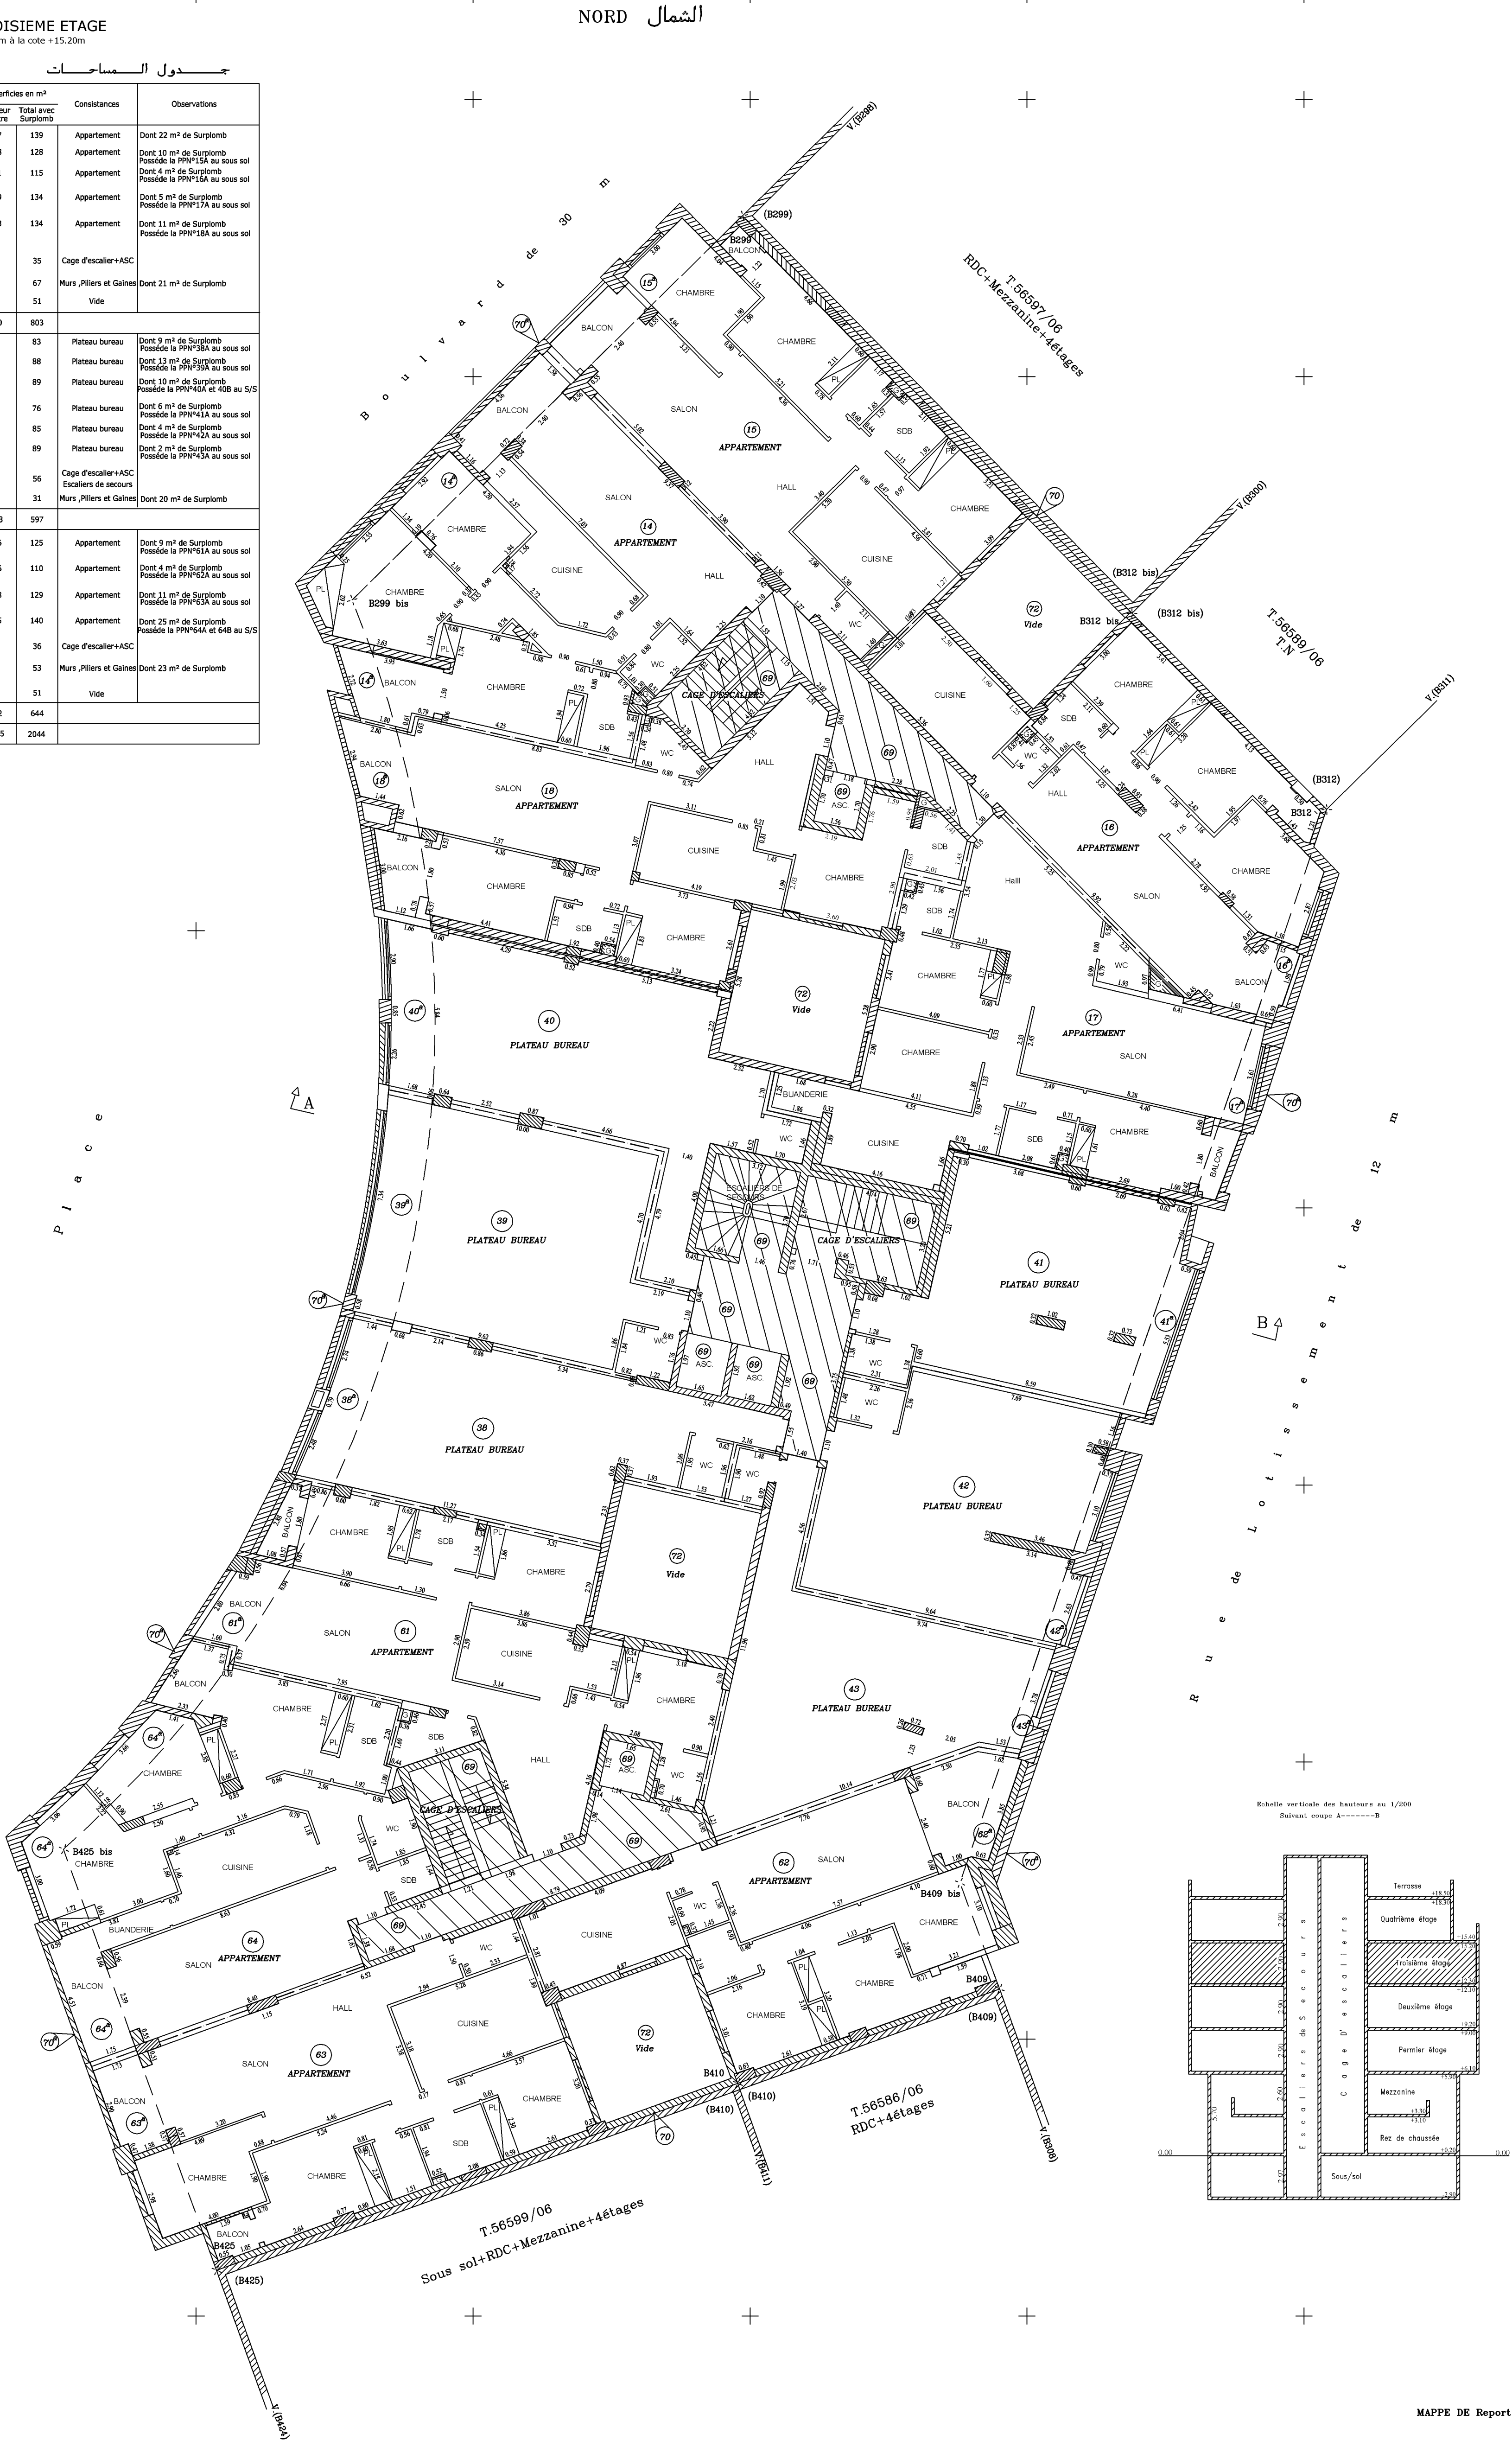

Echelle verticale des hauteurs au 1/200
Suivant coupe A-----B

