


PLAN DU REZ DE CHAUSSEE

De la cote +0.20m à la cote +3.10m
De la cote +0.20 à la cote +5.90m

Tableau des Contenances

جدول المساحات

Imm	Propriété dite	Titre n°	Indices des Parties		Superficies en m²		Consistances	Observations	
			Privative	Commune	Intérieur du titre	Total avec Surplomb			
Immeuble N°1	EN-NAHDA 153-1	T.....	1		157	157	Local commercial	Possède la PPN°1A au Mezzanine et la PPN°1B au Sous sol	
	EN-NAHDA 153-2	T.....	2		96	96	Local commercial	Possède la PPN°2A au Mezzanine et la PPN°2B au Sous sol	
	EN-NAHDA 153-3	T.....	3		266	266	Local commercial	Possède la PPN°3A au Mezzanine et la PPN°3B au Sous sol.	
	EN-NAHDA 153	T.56598/06		69	86	86	Entrée, Cage d'escalier+ASC		
				70	42	42	Murs ,Piliers et Gaires		
				72	47	47	Vide sur Rampe		
Immeuble N°1					694	694			
Immeuble N°2	EN-NAHDA 153-24	T.....	24		171	171	Local commercial	Possède la PPN°24A au Mezzanine et la PPN°24B au Sous sol	
	EN-NAHDA 153-25	T.....	25		182	182	Local commercial	Possède la PPN°25A au Mezzanine et la PPN°25B au Sous sol	
	EN-NAHDA 153	T.56598/06		69	91	91	Entrée, Cage d'escaliers		
				70	34	34	escaliers de secours+ASC		
						34	Murs ,Piliers et Gaires		
Immeuble N°2					478	478			
Immeuble N°3	EN-NAHDA 153-50	T.....	50		232	232	Local commercial	Possède la PPN°50A au Mezzanine et la PPN°50B au Sous sol	
	EN-NAHDA 153-51	T.....	51		122	122	Local commercial	Possède la PPN°51A au Mezzanine	
	EN-NAHDA 153-52	T.....	52		164	164	Local commercial	Possède la PPN°52A au Mezzanine et la PPN°52B au Sous sol	
	EN-NAHDA 153	T.56598/06		69	79	79	Entrée, Cage d'escalier+ASC		
				70	29	29	Murs ,Piliers et Gaires		
				72	37	37	Vide sur Rampe		
Immeuble N°3					663	663			
Total						1835	1835		

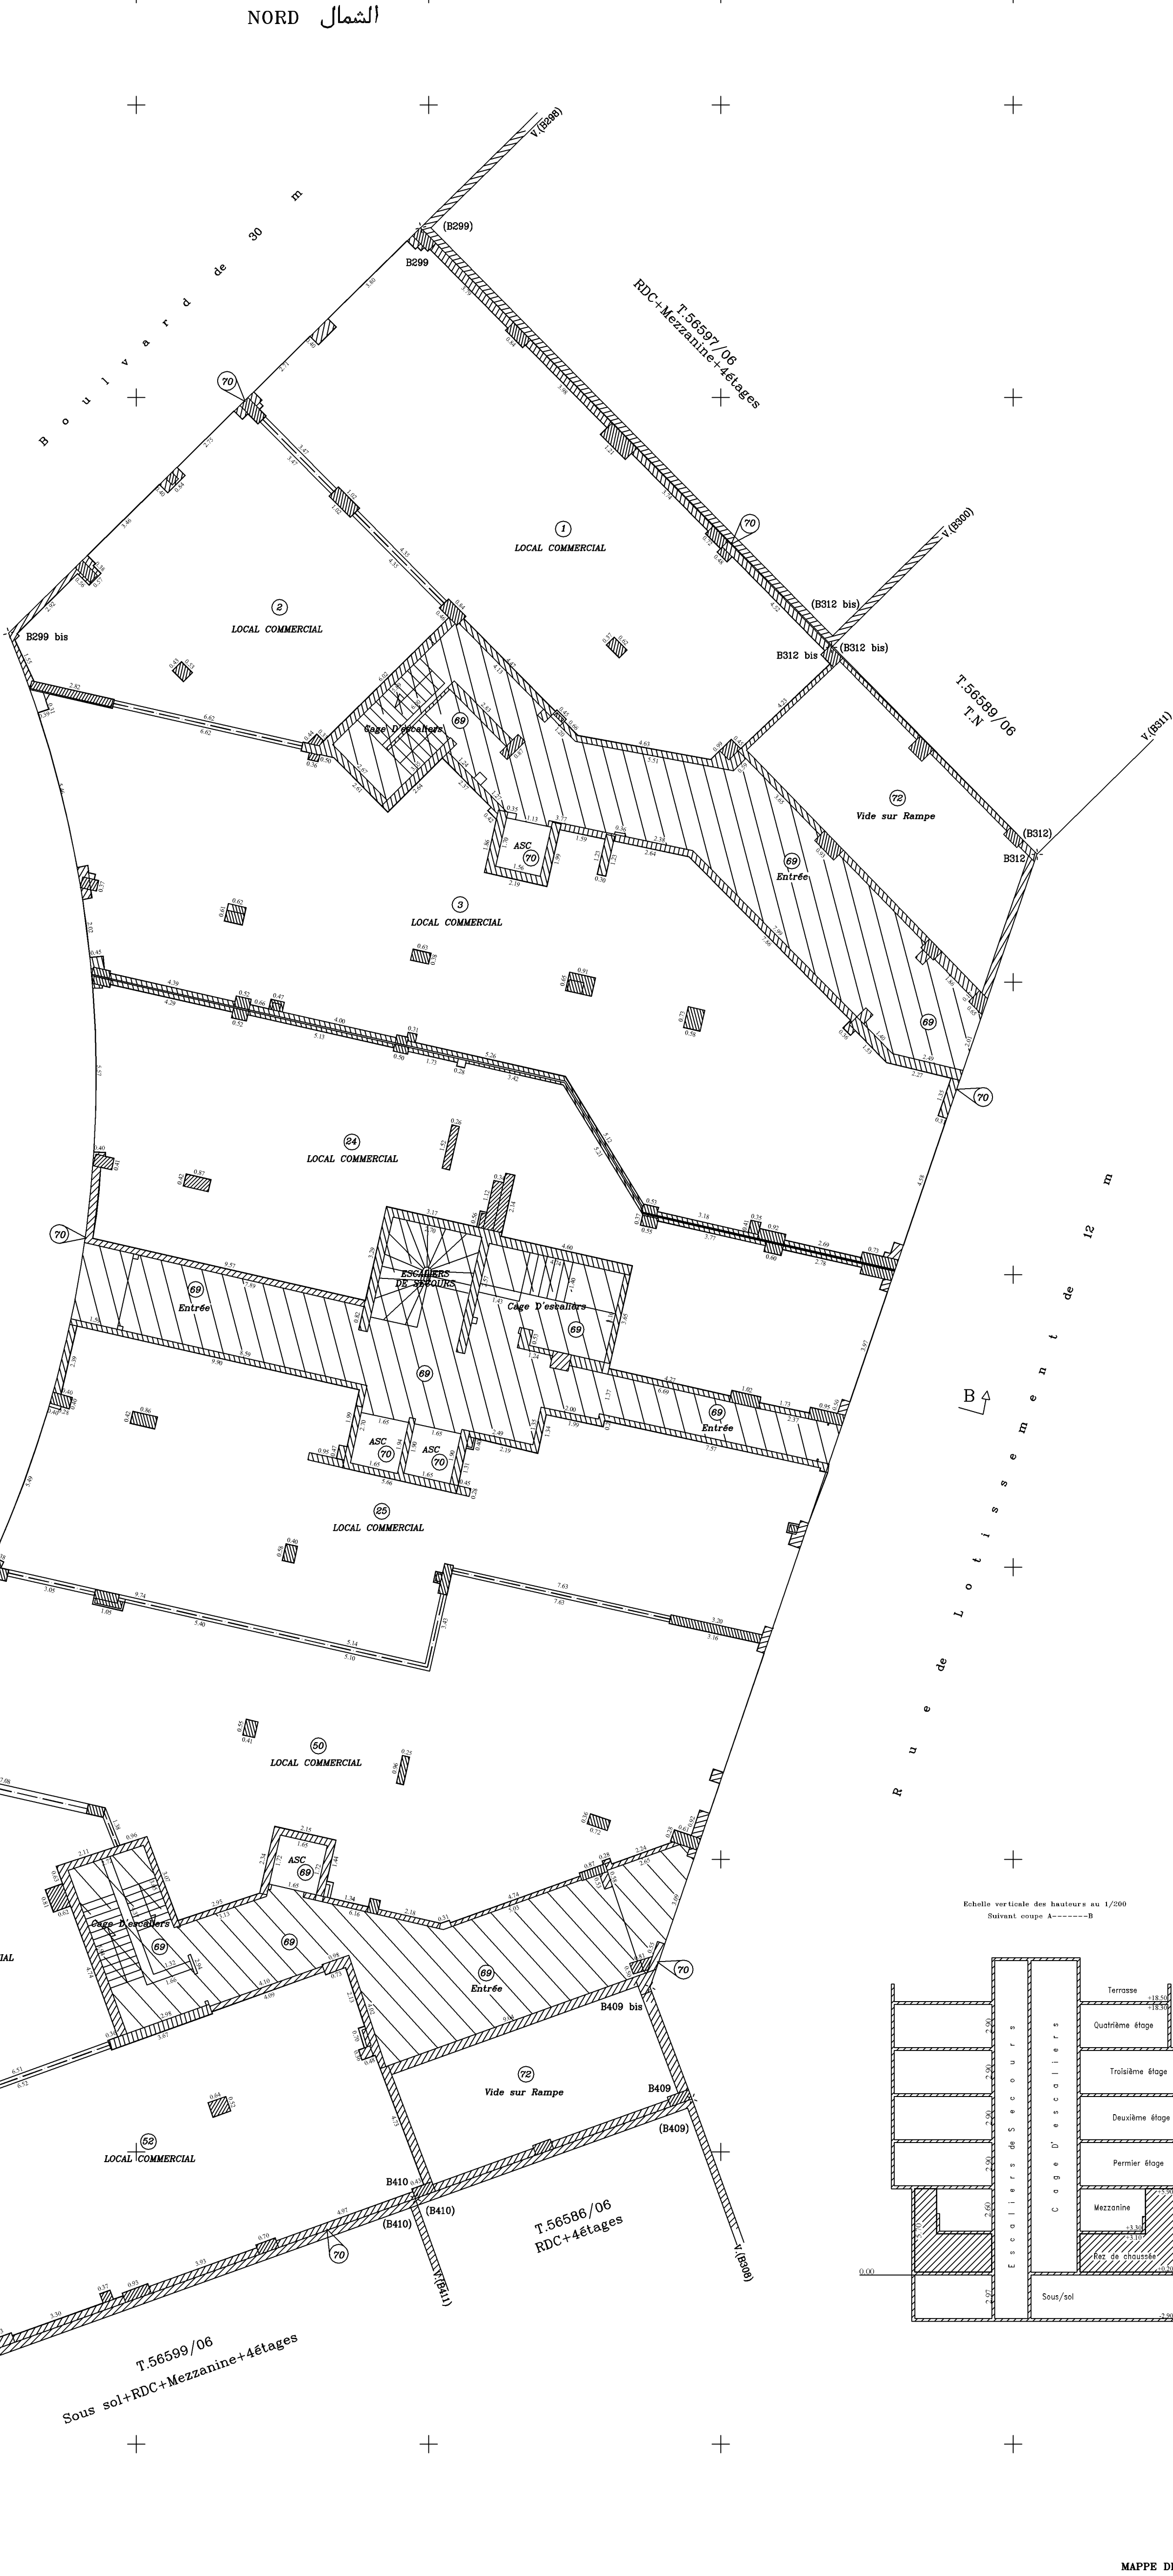

Echelle verticale des hauteurs au 1/200
Suivant coupe A-----B

